

**Agenzia del Territorio
CATASTO FABBRICATI
Ufficio Provinciale di
Torino**

Dichiarazione protocollo n. TO0397738 del 05/05/2011

Planimetria di u.i.u. in Comune di Torino

Via Tripoli

civ. 185

Identificativi Catastali:

Sezione:

Foglio:

Particella:

Subalterno:

Compilata da:

La Vigna Gian Carlo

Iscritto all'albo:
Geometri

Prov. Torino


N. 7267

Scheda n. 1

Scala 1:200


PIANTA PIANO PRIMO (2° f.t.)

(H = 3,00 mt.)

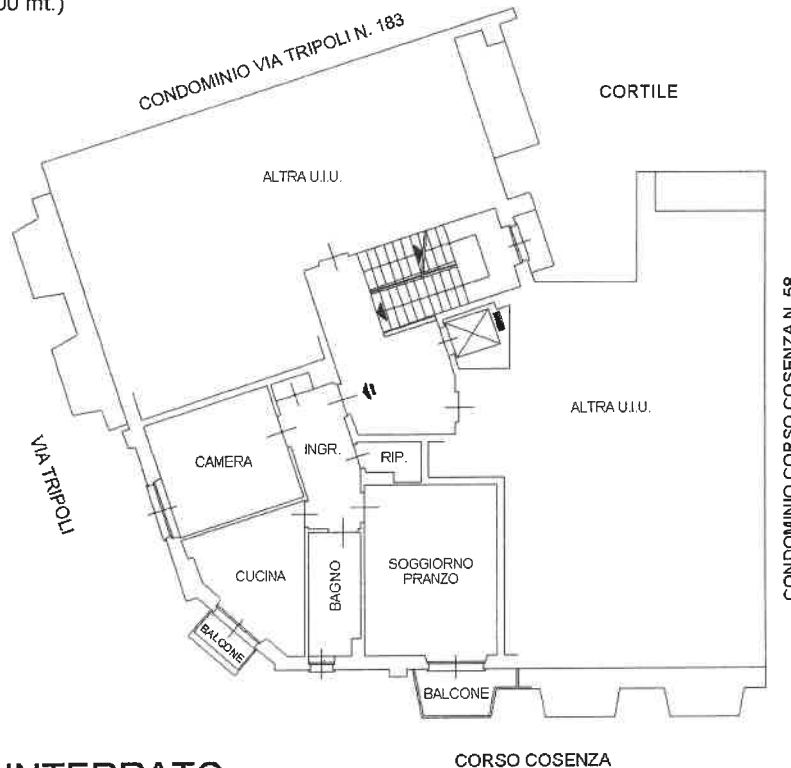

PIANTA PIANO INTERRATO

(H = 3,00 mt.)

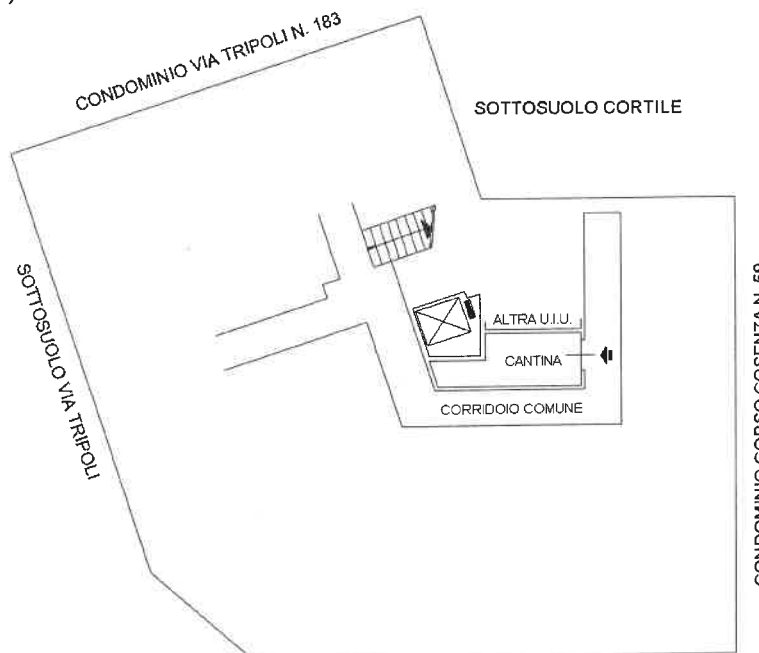

NORD



Subalterno:

Particella:

Calasto dei Fabbricati - Situazione al 05/05/2011 - Comune di TORINO (L219) - < Foglio VIA TRIPOLI n. 185 piano: S1-1;

Ultima planimetria in atti