

PIANTA PIANO TERRENO
STATO DI FATTO
Scala 1:100

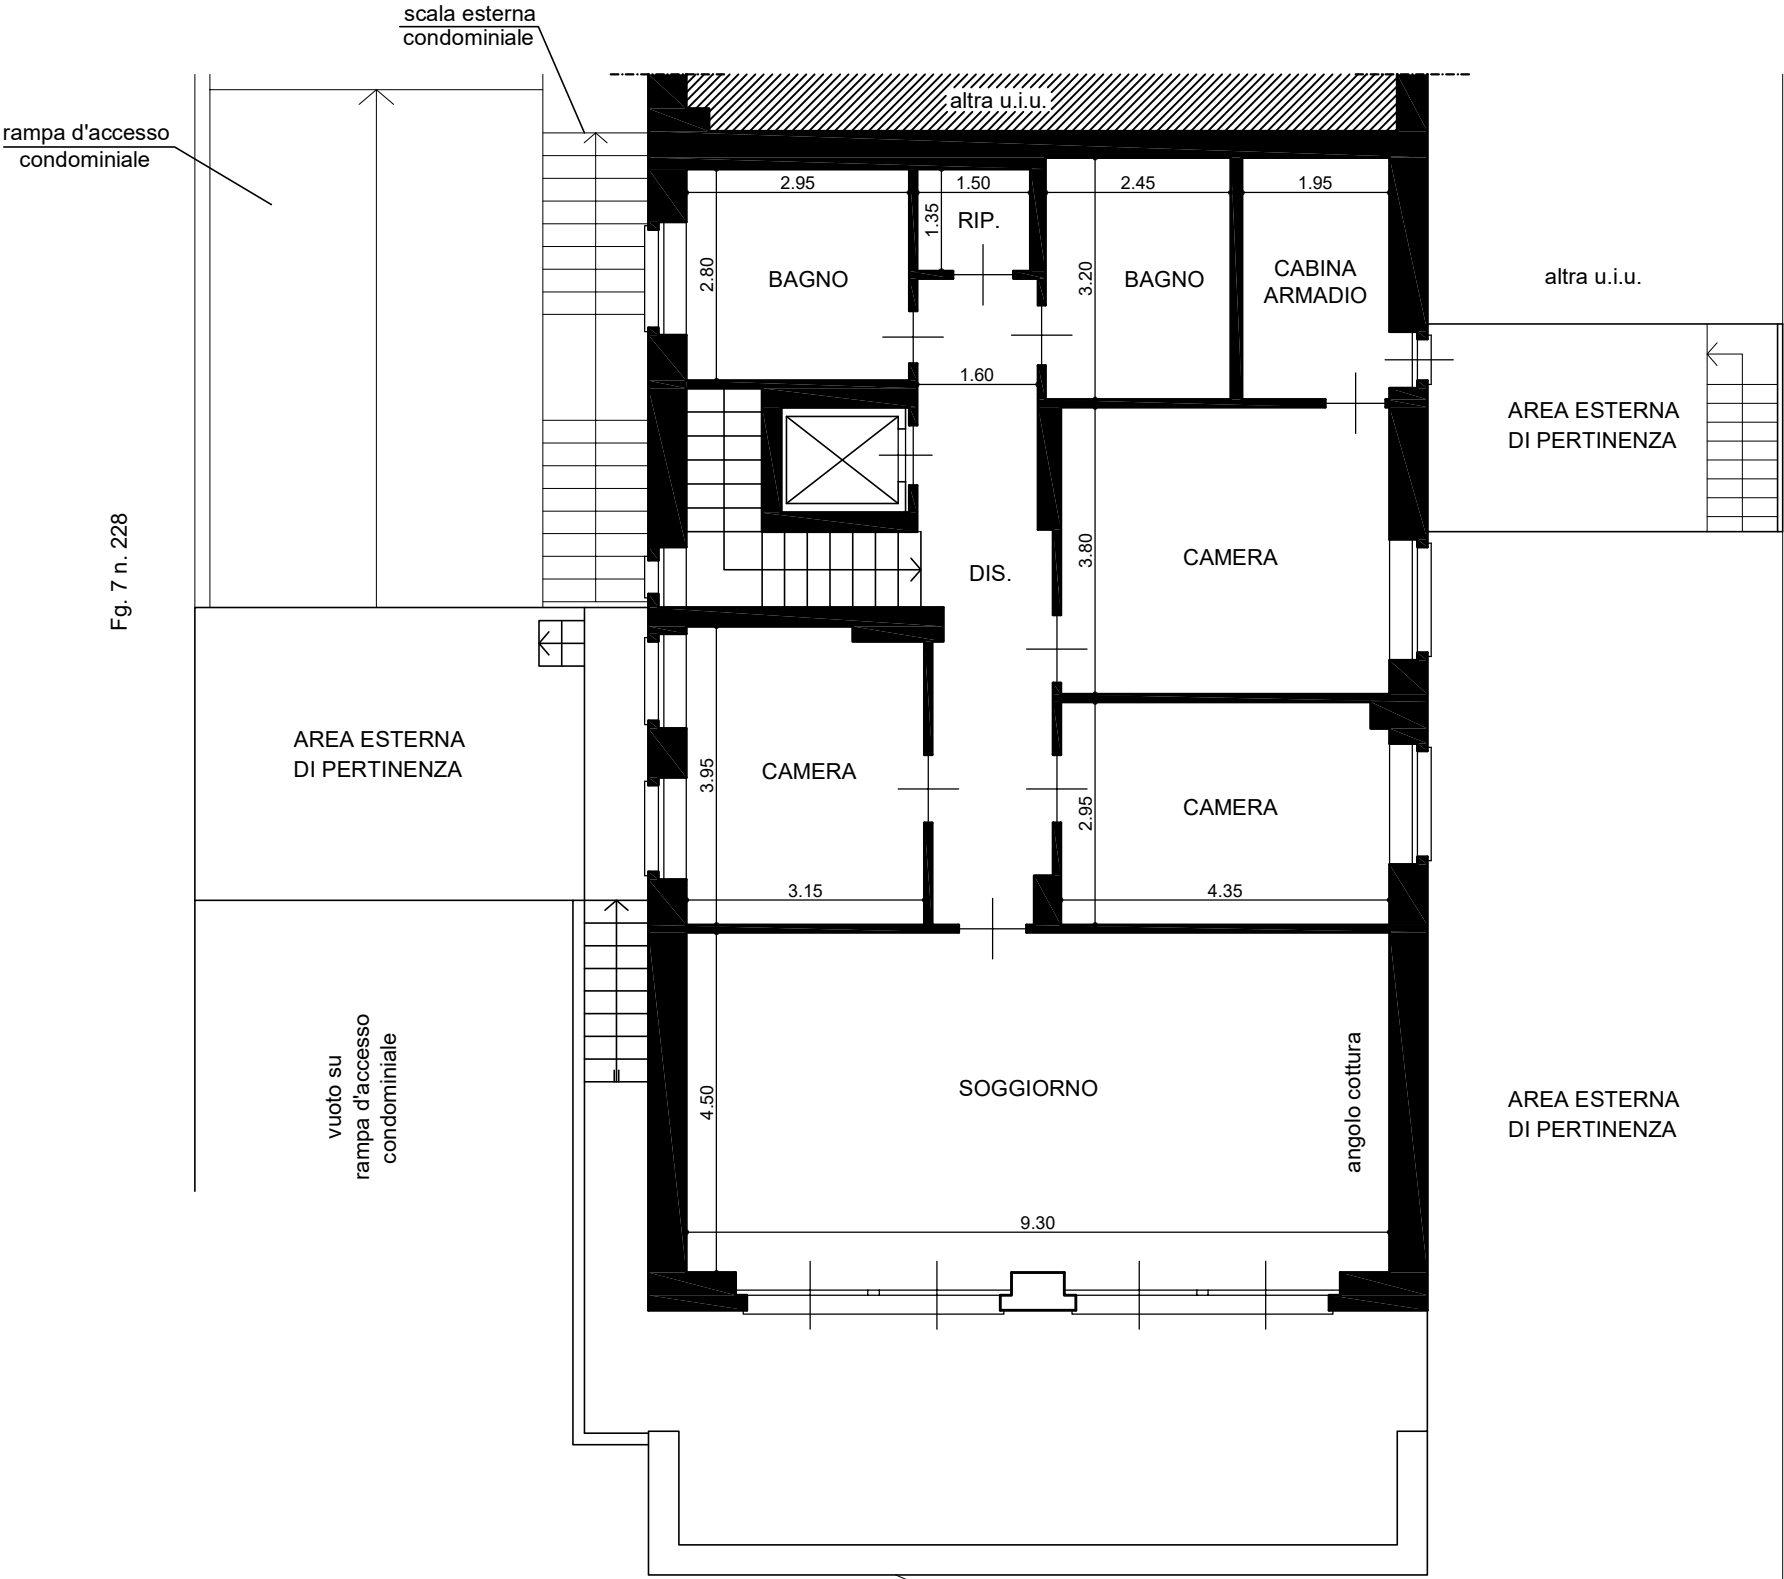


Fig. 7 n. 297

