


**Agenzia delle Entrate
CATASTO FABBRICATI
Ufficio Provinciale di
Torino**

Dichiarazione protocollo n. TO0081936 del 22/03/2023	
Comune di Torino	
Via Carlo Alberto	civ. 31
Identificativi Catastali:	Compilata da: Zotta Giulio
Sezione:	Iscritto all'albo: Geometri
Foglio: 1281	Prov. Torino
Particella: 119	N. 7953
Subalterno: 233	

Planimetria
Scheda n. 1 Scala 1:200

PIANTA PIANO PRIMO 2° f.t. - Hm=3.50 mt

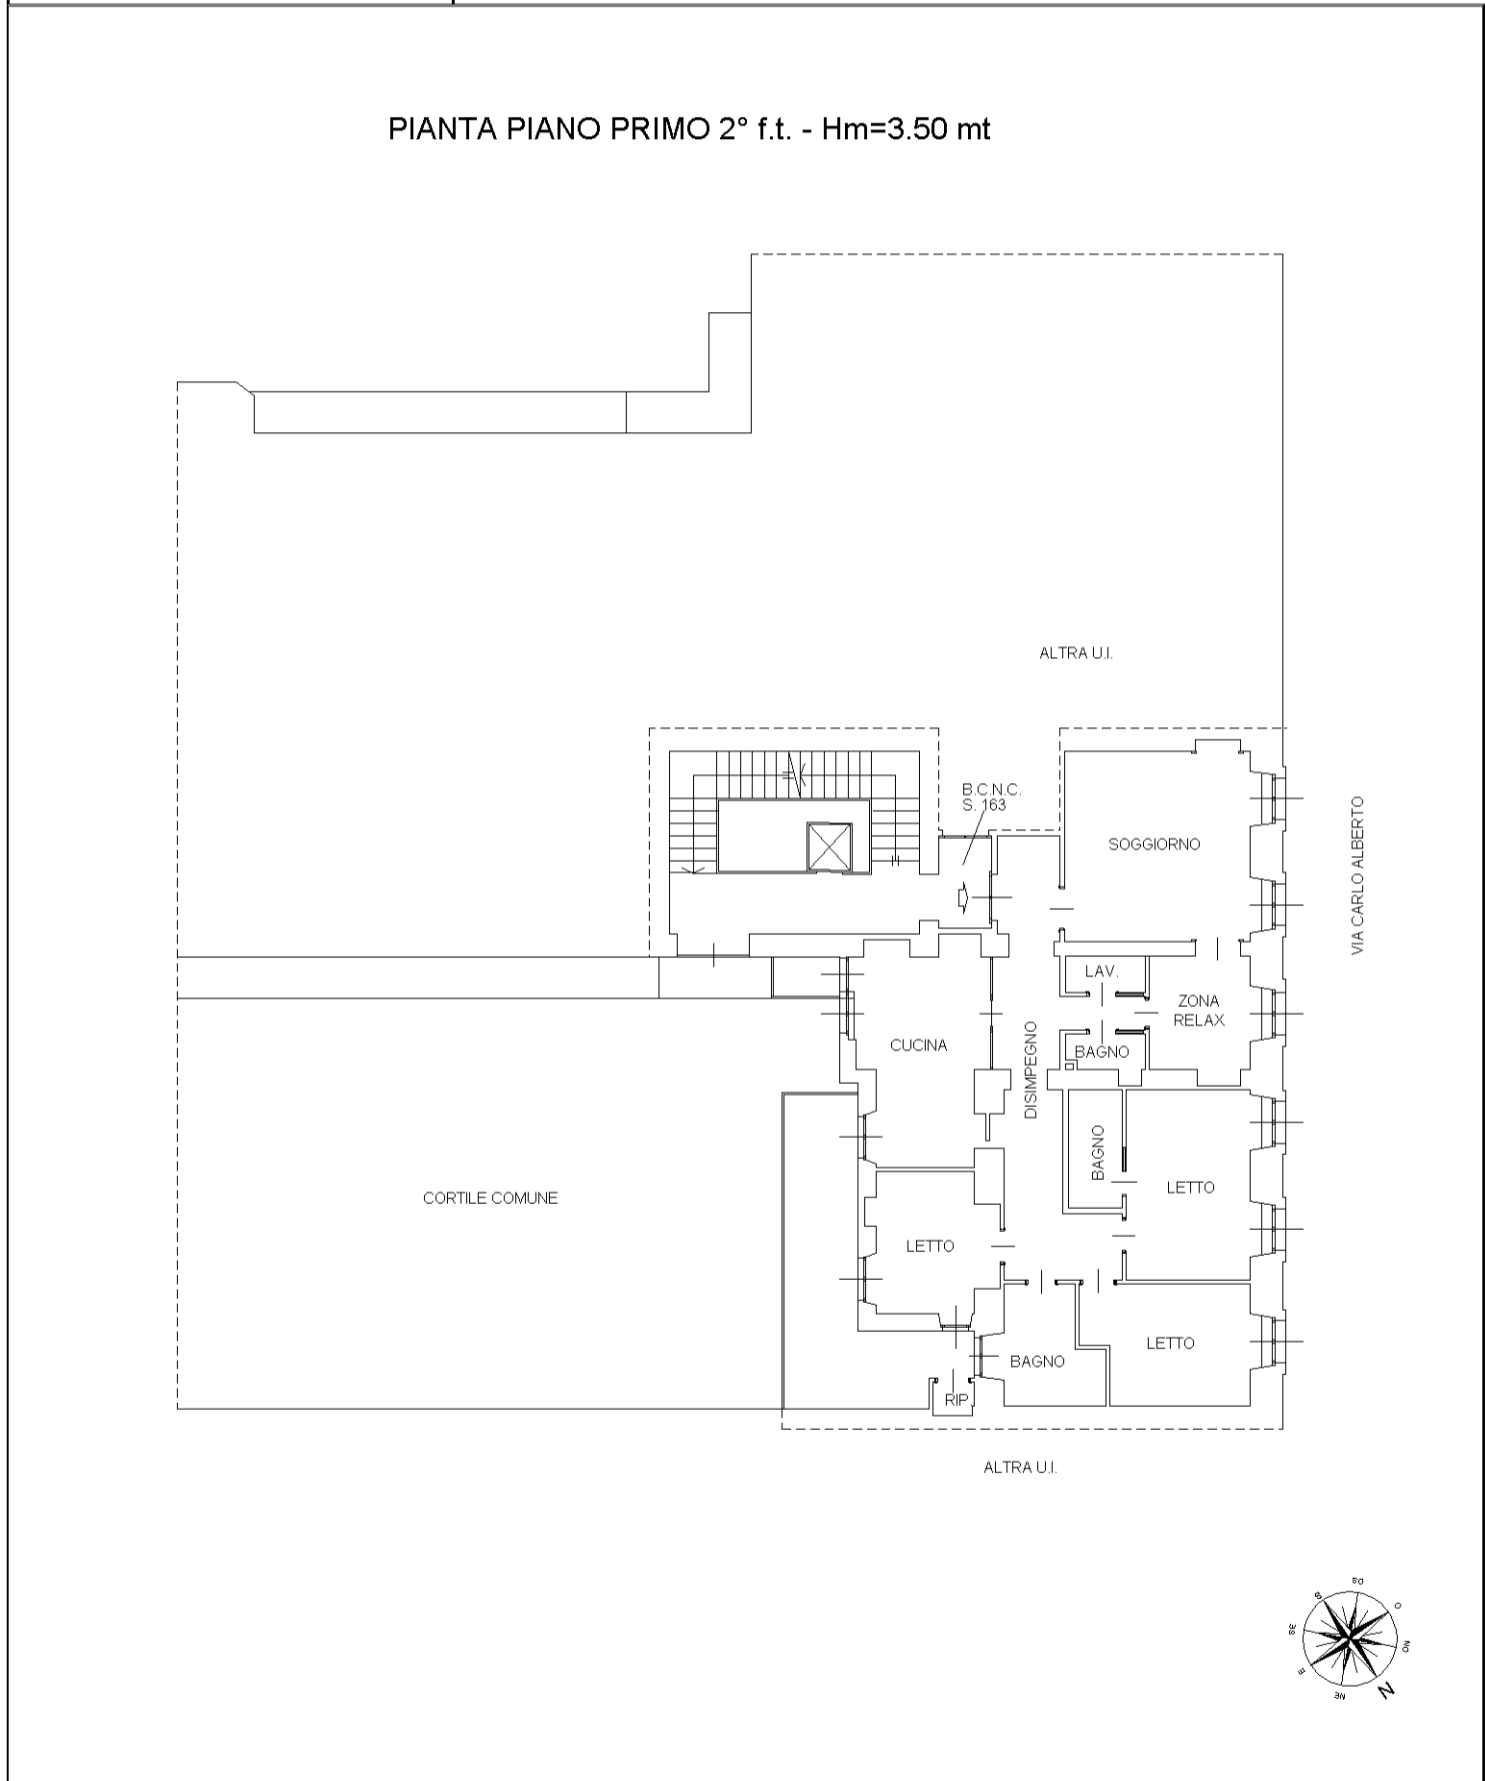

manu 01

Catasto dei Fabbricati - Situazione al 04/04/2025 - Comune di TORINO (L.219) - < Foglio 1281 - Particella 119 - Subalterno 233 >
VIA CARLO ALBERTO n. 31 Scala A Piano I